


fasade mot øst

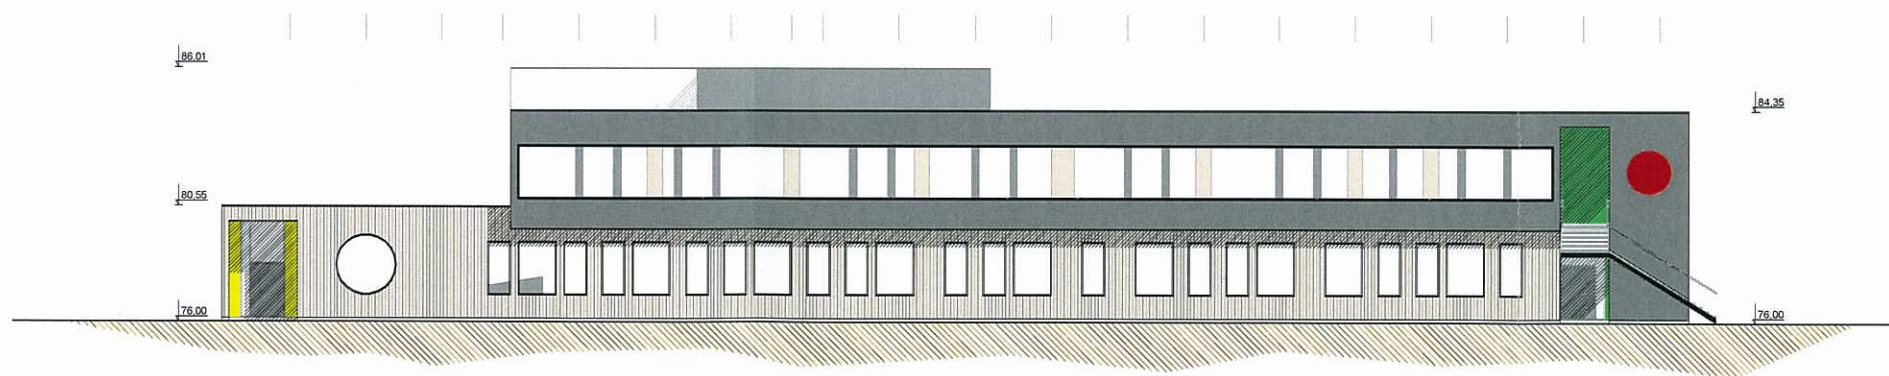

fasade mot nord



FORPROSJEKT

rev	antall	revisjonen gjelder	dato	sign	kntr

Balsfjord kommune Storsteinnes skole	dato	sign	kntr
	21.12.07	PWS	TAH
Fasader mot øst og nord	Value field empty oppdragsansvarlig		
	PWS saksbehandler PWS/LL/TAH		
målestokk		1:200	
sak nr 9288		tegn.nr	
9288.A.300-F		rev	



Barlindhaug Consult AS
Postboks 6154, 9291 Ironsø
Telefon: 77602280
Teletax: 77622699

NB! Nedfotografert hvis printet i A3