


fasade mot vest

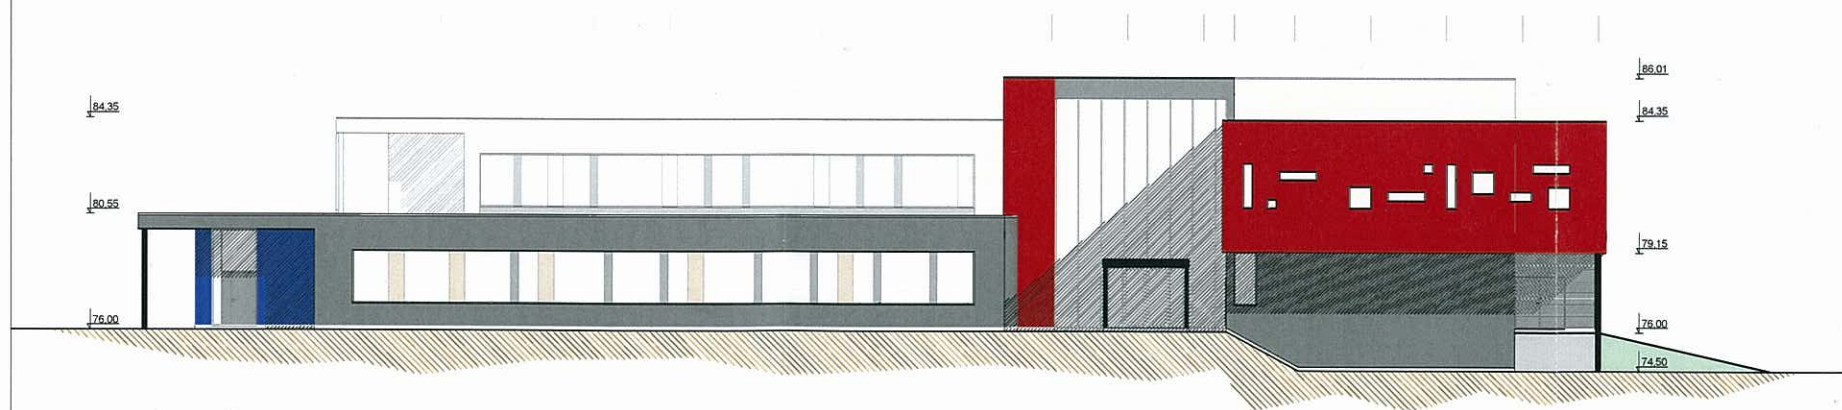

fasade mot sør



FORPROSJEKT

rev	antall	revisjonen gjelder	dato	sign	kntr

Balsfjord kommune
 Storsteinnes skole

Fasader mot vest og sør

dato	sign	kntr
21.12.07	PWS	TAH

Value field empty
 oppdragsansvarlig
 PWS
 saksbehandler
 PWS/LL/TAH

målestokk
 1:200

BARLINDHAUG
 CONSULT

Barlindhaug Consult AS
 Postboks 6154, 9291 Fromso
 Telefon: 77602260
 Telefax: 77622699

sak nr	9288	rev
tegn.nr	9288.A.301-F	

NB! Nedfotografert hvis printet i A3